


PLANTA PIS 1er-2on  
DISTRIBUCIÓ

PLANTA	SUPERFÍCIES CONSTRUÏDES					
	VIV.	SUPERF. CONST. (1)	PORXOS 50% (2)	TOTAL VIV. (1+2)	ESPAIS COMUNS	TOTAL PLANTA
PLANTA ÀTIC	(A)	68.24 M2	0.00 M2	68.24 M2	13.97 M2	150.45 M2
	(B)	68.24 M2	0.00 M2	68.24 M2		
PLANTA 1er-2on	(A)	84.02 M2	11.34 M2	89.69 M2	13.97 M2	193.35 M2
	(B)	84.02 M2	11.34 M2	89.69 M2		
PLANTA BAIXA	(A)	101.00M2	0.00 M2	101.00M2	4.93 M2	200.48 M2
	(B)	94.55 M2	0.00 M2	94.55 M2		
GARATGE						337.85 M2
TOTAL CONSTRUÏT						1,075.48M2

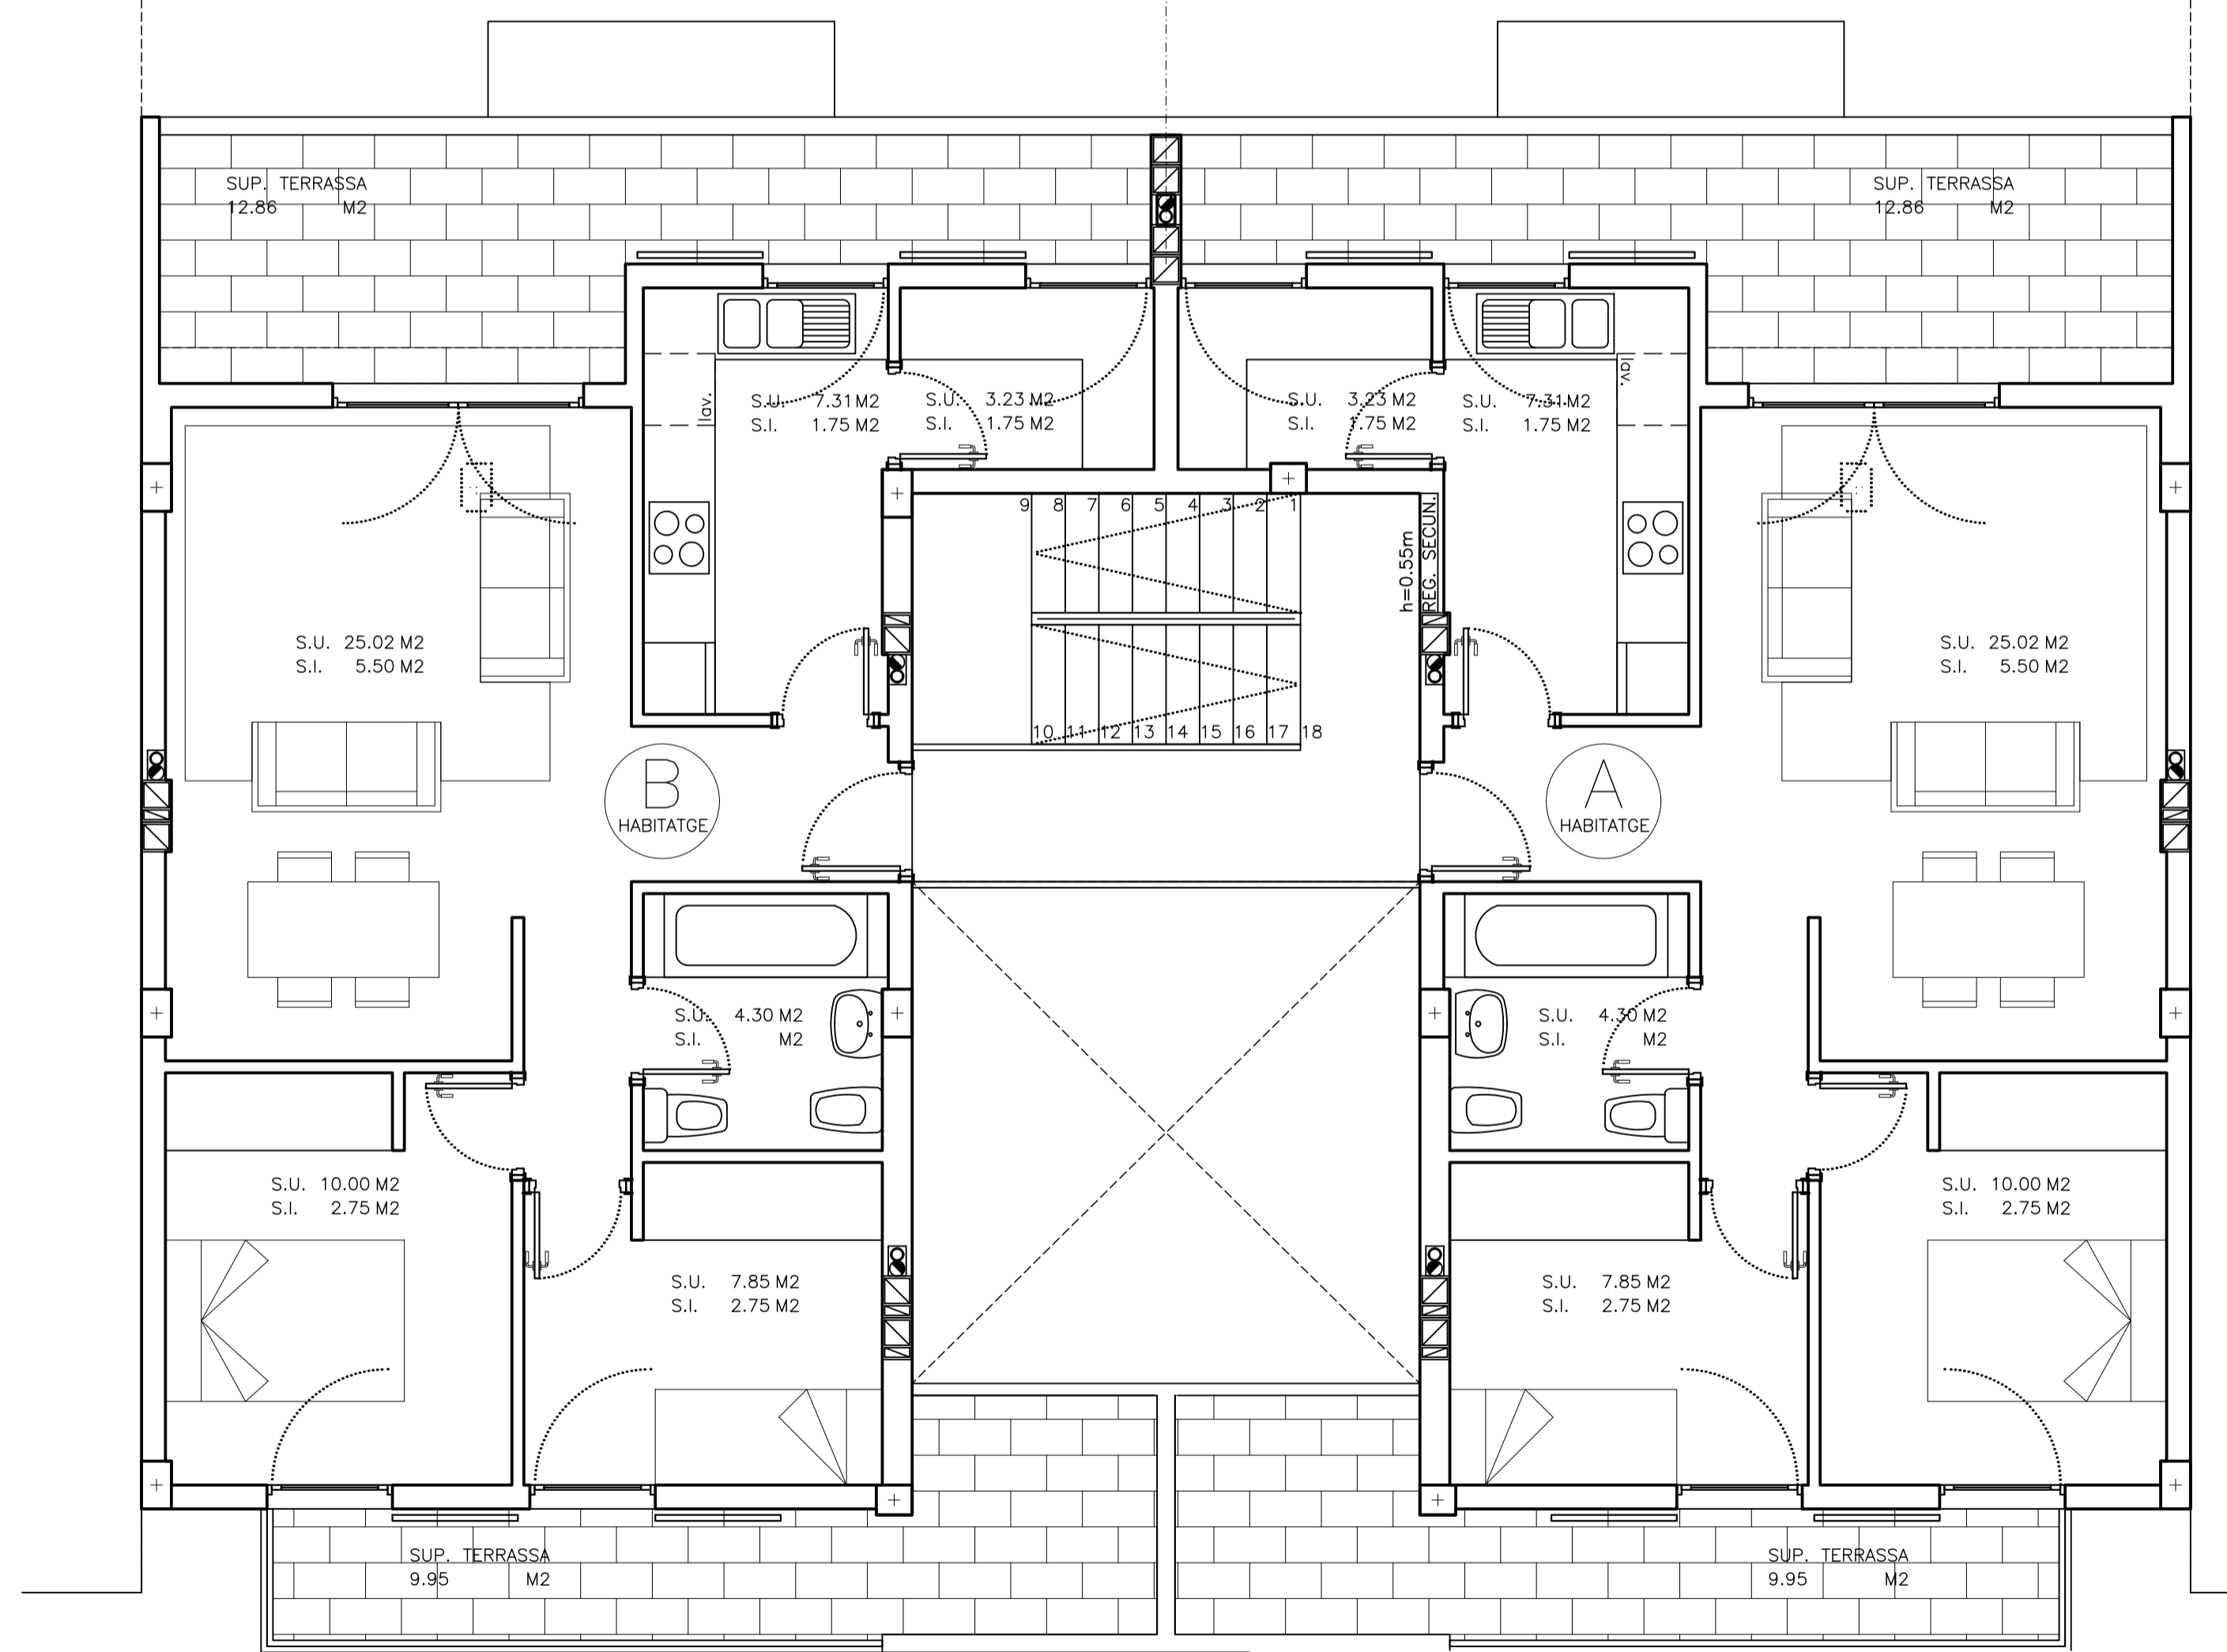

PLANTA ÀTIC  
DISTRIBUCIÓ