



DISTRIBUCIÓ  
PLANTA 2

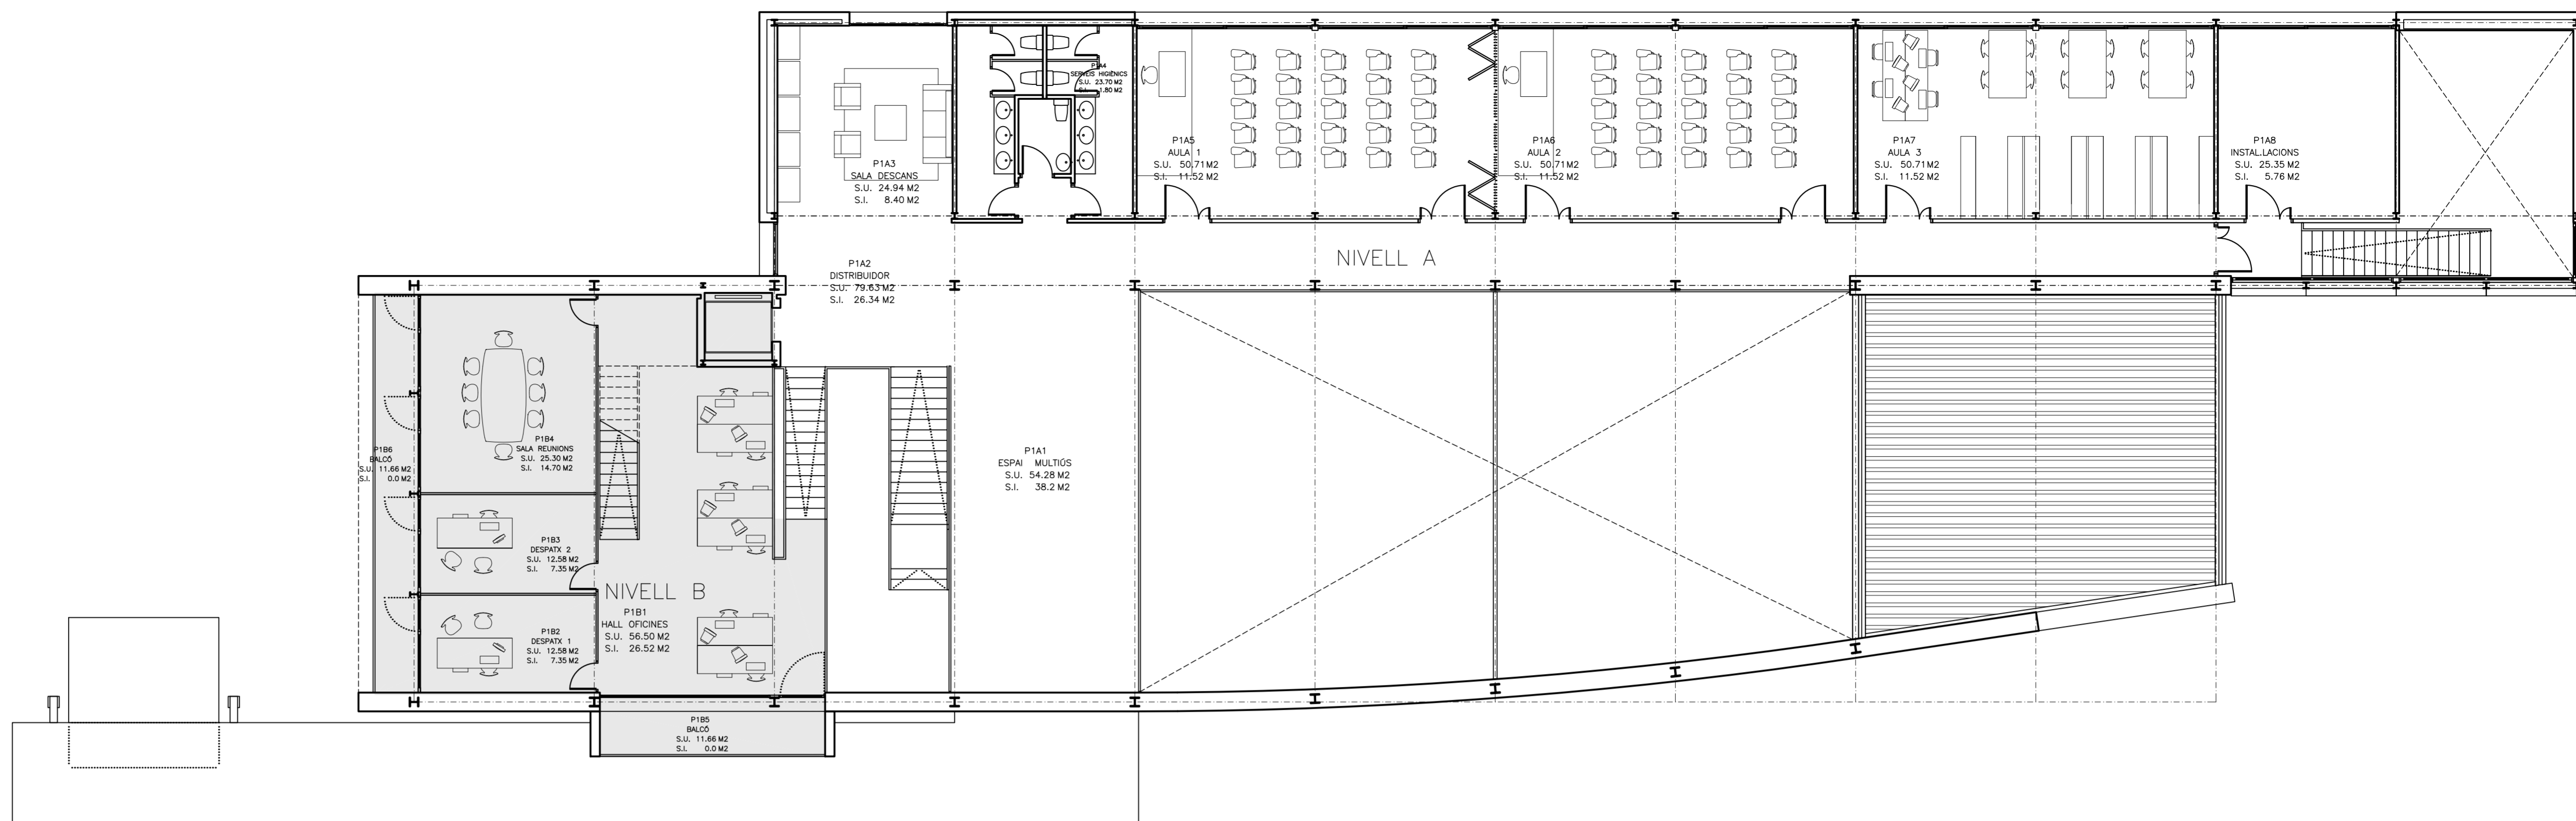

DISTRIBUCIÓ  
PLANTA 1 (NIVELL A i B)

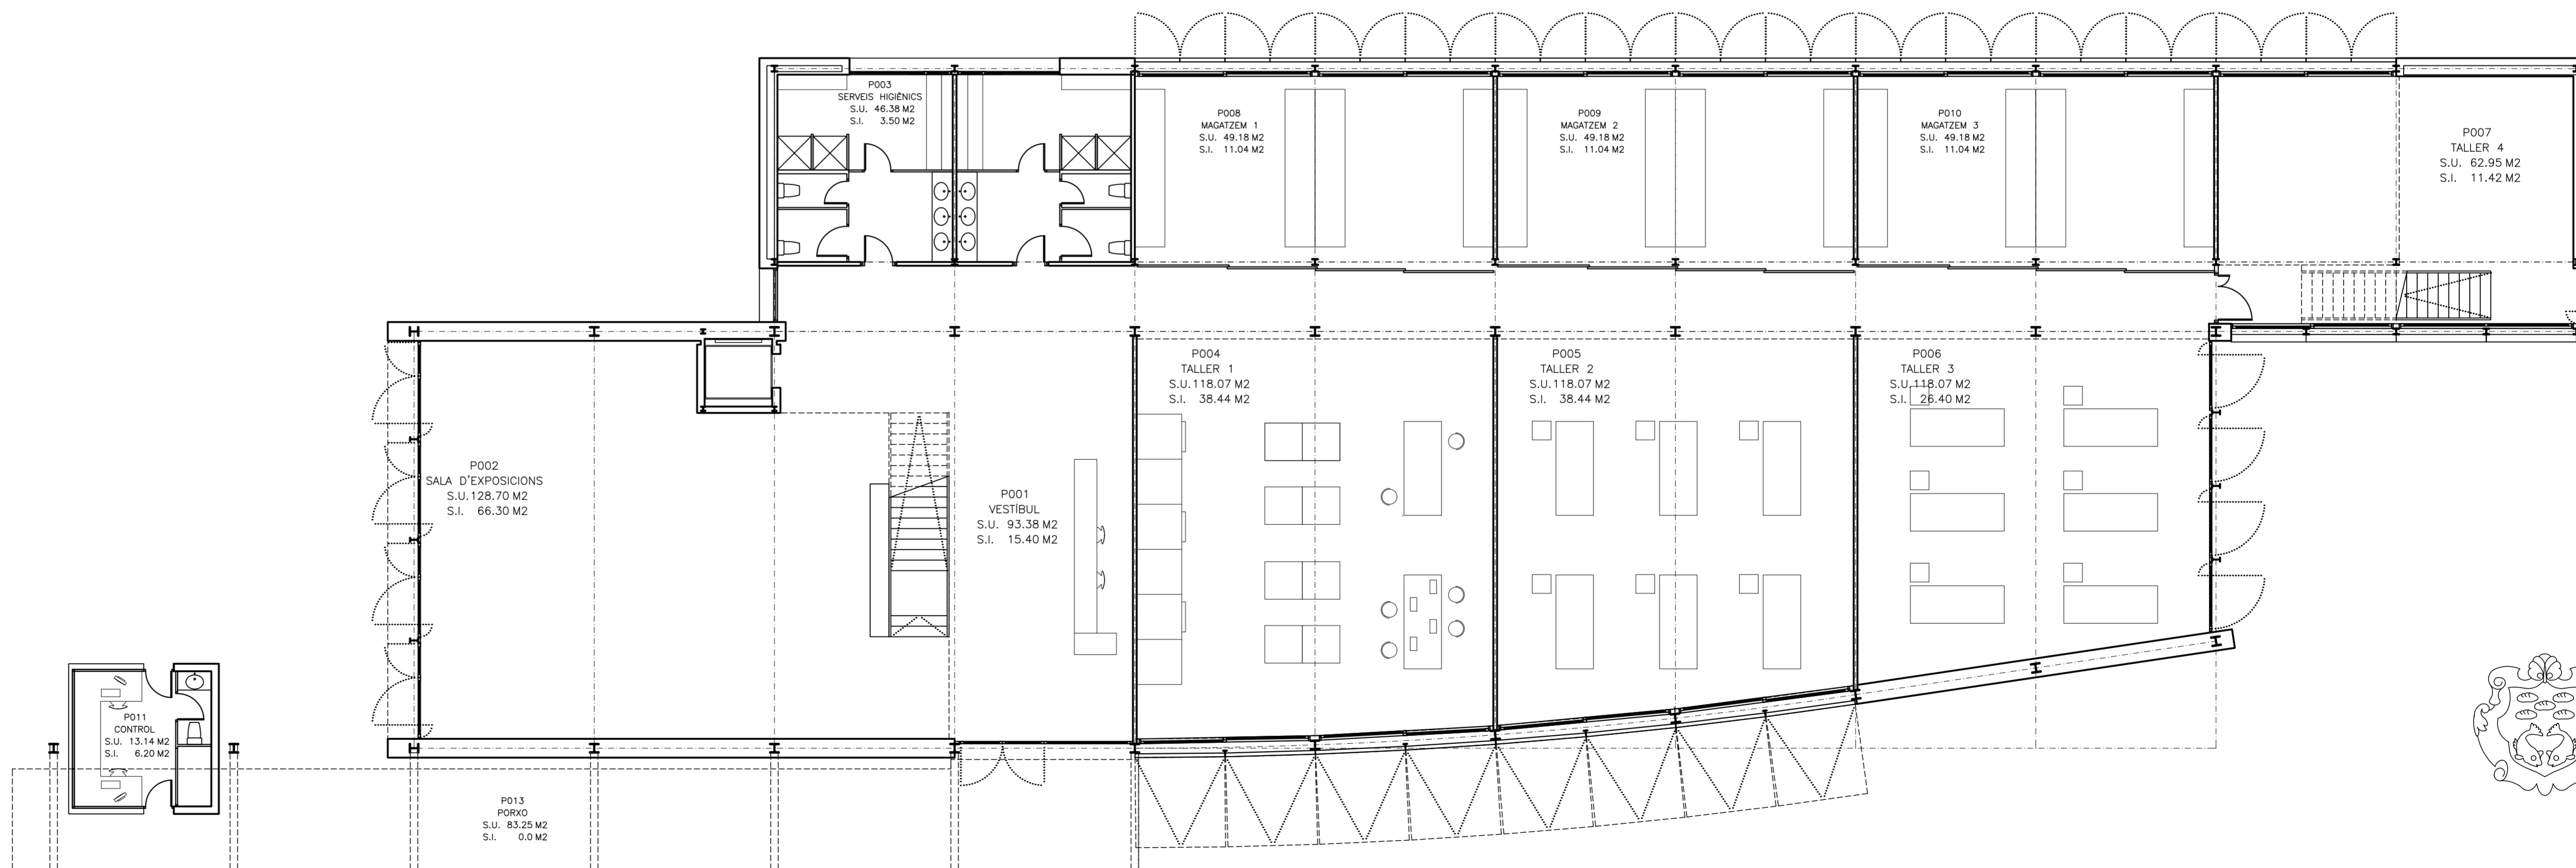

DISTRIBUCIÓ  
PLANTA BAIXA (ACCÉS)

PLANTA	SUPERFÍCIES CONSTRUÏDES			
	SUPERF. CONST. (1)	PORXOS 50% (2)	TOTAL PL. (1+2)	
PLANTA 2	86.62 M2	0,00 M2	86.62 M2	
PLANTA 1	NIVELL B	143.28 M2	0,00 M2	143.28 M2
	NIVELL A	383.33 M2	0,00 M2	383.33 M2
PLANTA BAIXA	923.77 M2	114.60 M2	981.07 M2	
TOTAL CONSTRUÏT			1,594.30 M2	

