


ALÇAT C (VIA D'ACCÉS CAMIONS)



SECCIÓ SL2 (COS SECUNDARI)

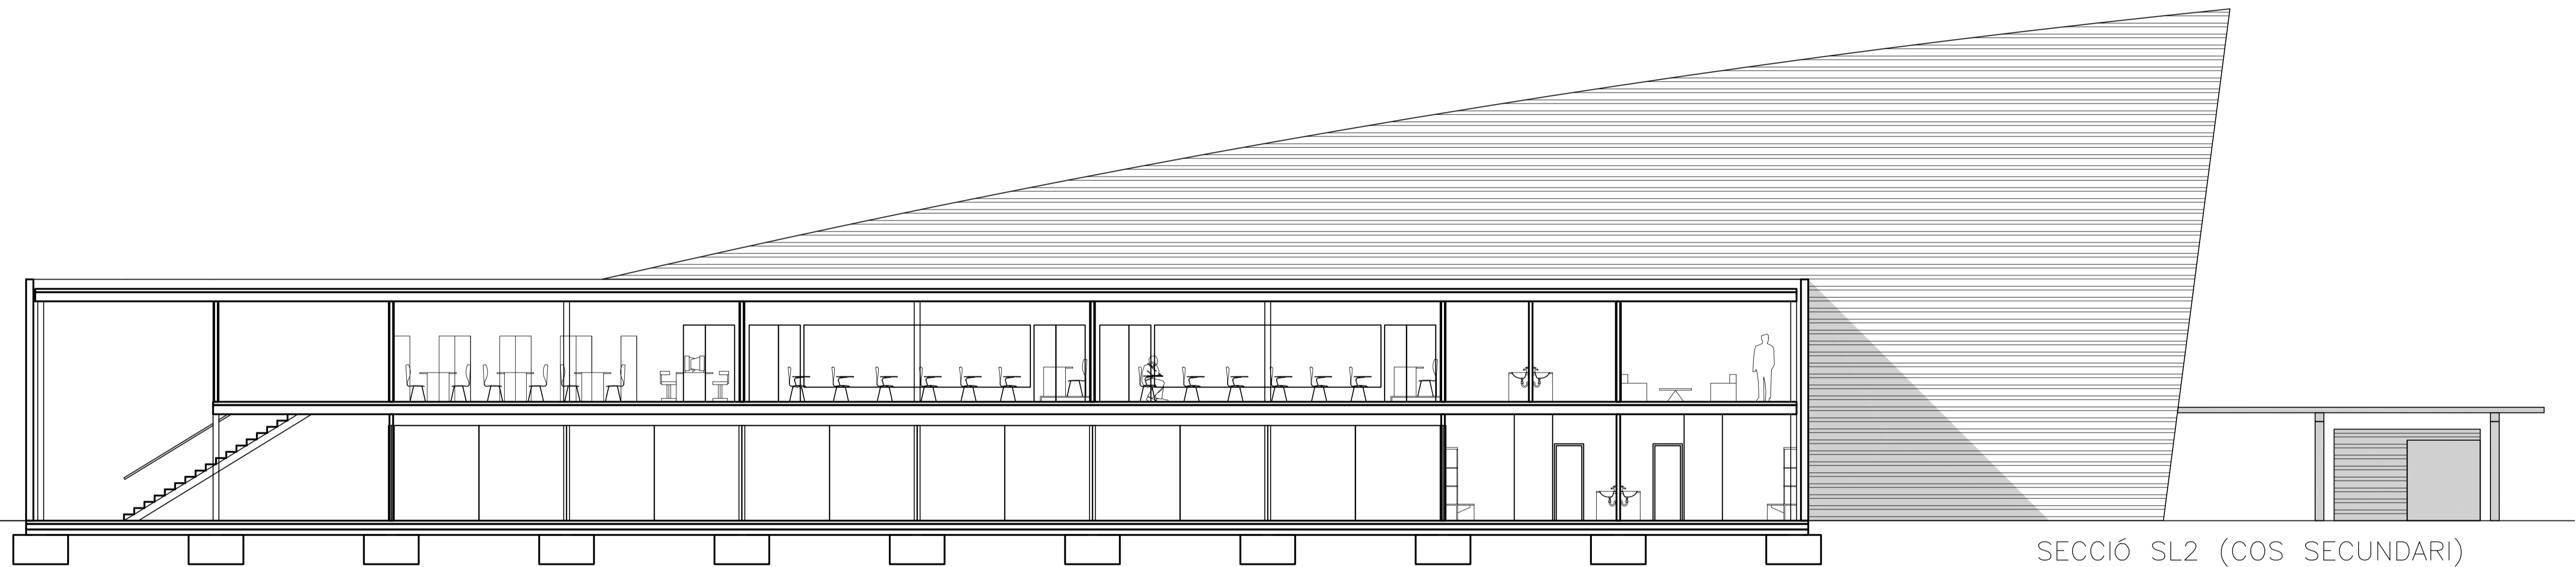