



C2-ALÇAT NORD

NAU TALLER INDUSTRIAL

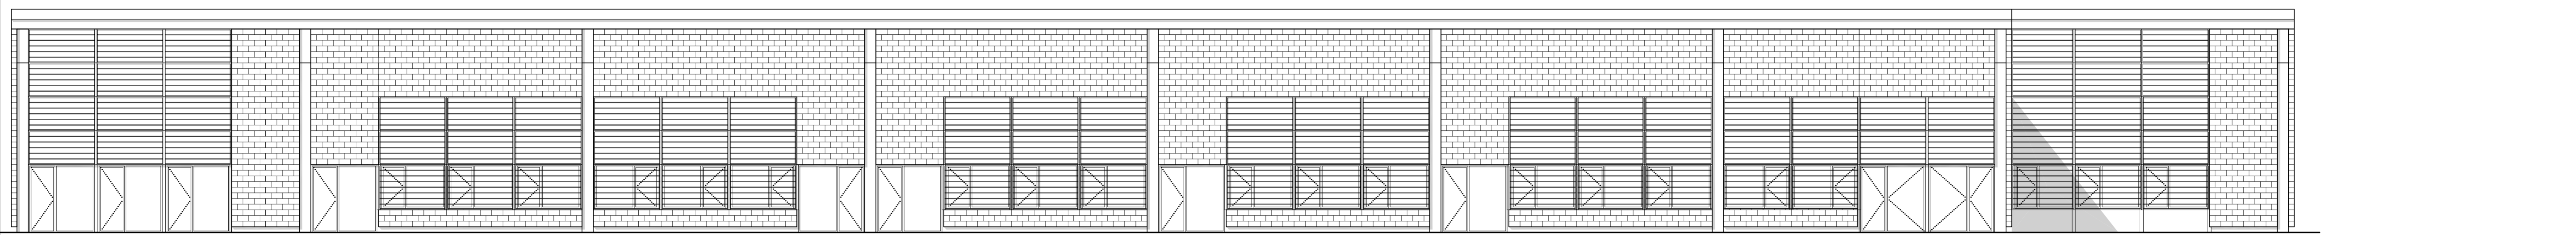


A2-ALÇAT SUD

NAU TALLER INDUSTRIAL

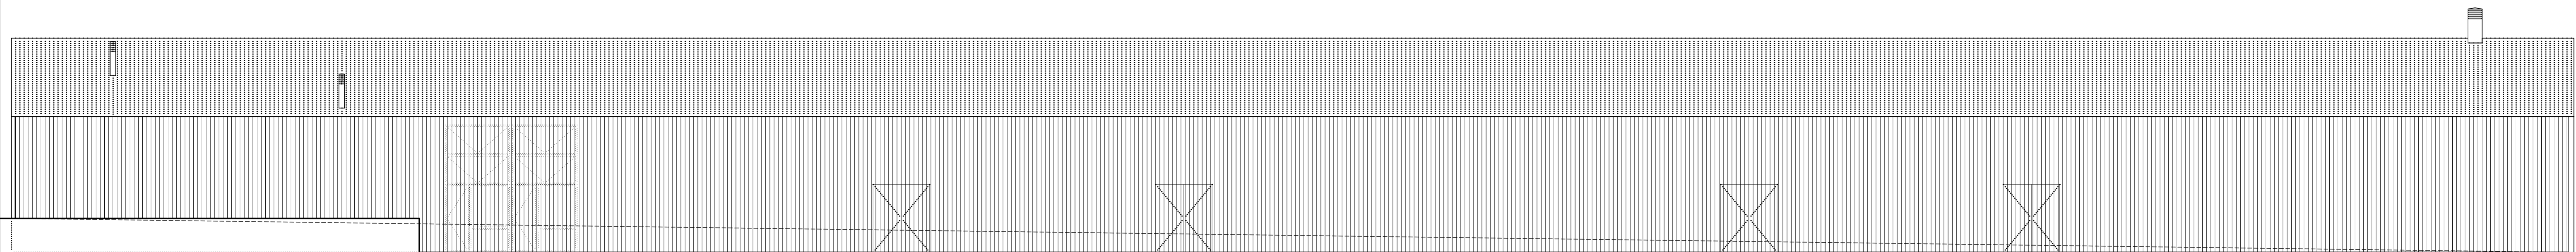

C1-ALÇAT NORD

NAU TALLER AGRÍCOLA

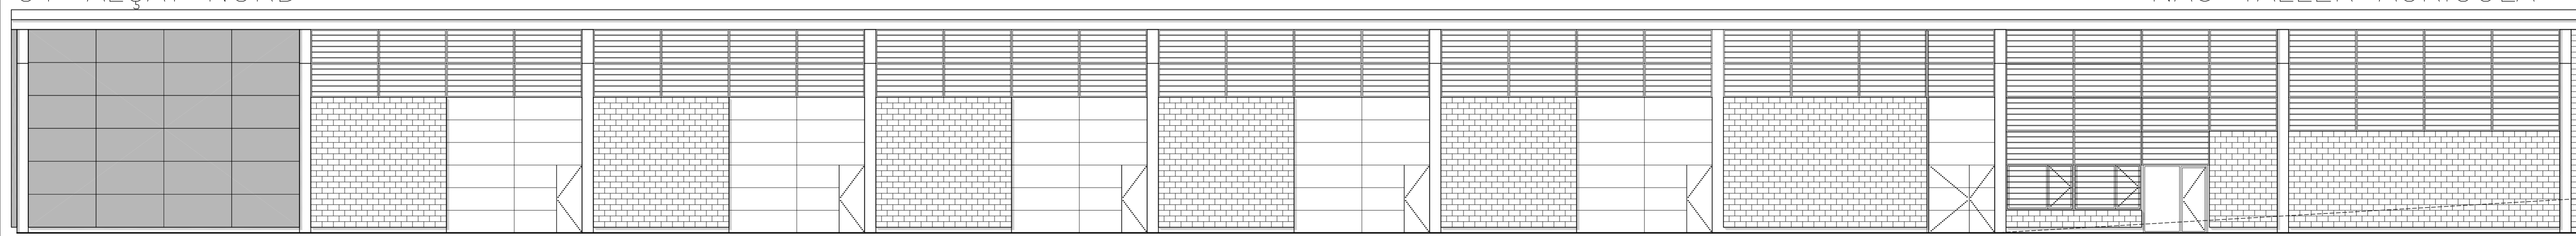

A1-ALÇAT SUD

NAU TALLER AGRÍCOLA

